



Gemarkung Nordhorn
 Flur 67
 Maßstab 1:500
 Auftrag 20003


ÖbVI Dipl.-Ing. Christian H e m p e n
 ÖbVI Dipl.-Ing. Anja H e m p e n
 Öffentlich bestellte Vermessungsingenieure
 Seilerbahn 7 Tel 05921/8834-0
 48529 Nordhorn Fax 05921/8834-24

ANBAUBAULAST
 WIRD ERTEILT

WEGEBAULAST
 AUFGESTELLT

GRUNDSTÜCKSFÄCHE

GEMARKUNG: NORDHORN		
FLUR 67		
FLURSTÜCKE 31/2, 32/5		1.293,00 m ²
WOHNGEBÄUDE	SUMME	644,01 m ² GRUNDFÄCHE
PARKPLATZ		472,35 m ²
TERRASSEN		15,05 m ²
BEFEST. FLÄCHEN	SUMME	487,40 m ²
GRÜNFLÄCHEN		161,59 m ²

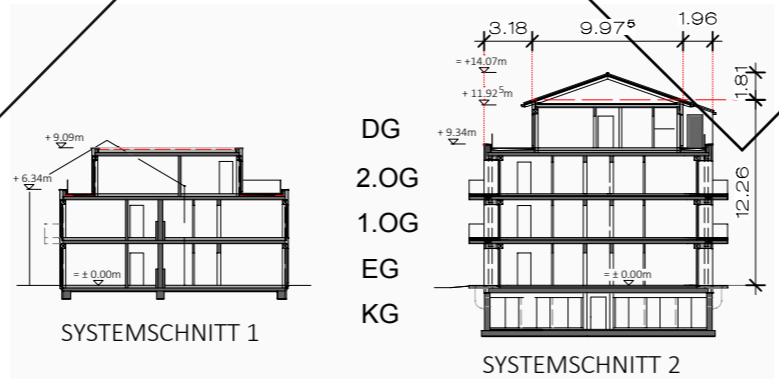

BAUANTRAG

NEUBAU WOHNANLAGE - NORDHORN, LANGE STR. 87

BAUHERR	ARCHITEKT	
KMP Immobilien GmbH	PENA ARCHITEKTEN	
Bentheimer Straße 11 48529 Nordhorn	Bentheimer Straße 85 48529 Nordhorn Fon: 05921-7109-0 Fax: 05921-7109-10 eMail: info@pena-architekten.de	
LAGEPLAN	PLAN-NR.	DATUM
	BA 1.0	25.02.2020
	M. 1:500	BEARBEITET H. LEUCHTMANN
NORDHORN, DEN		

BAUHERR ARCHITEKT